


Pand Gent.
Upgrade etage.

- aanrecht keuken: 1.80 m -> werkblad.
- 2 onderkasten van: 0.60 m breed = 1.20
- Nog 60 cm onder werkblad om koekast te plaatsen
- 3 hangkasten van: 0.60 m breed aanrecht.

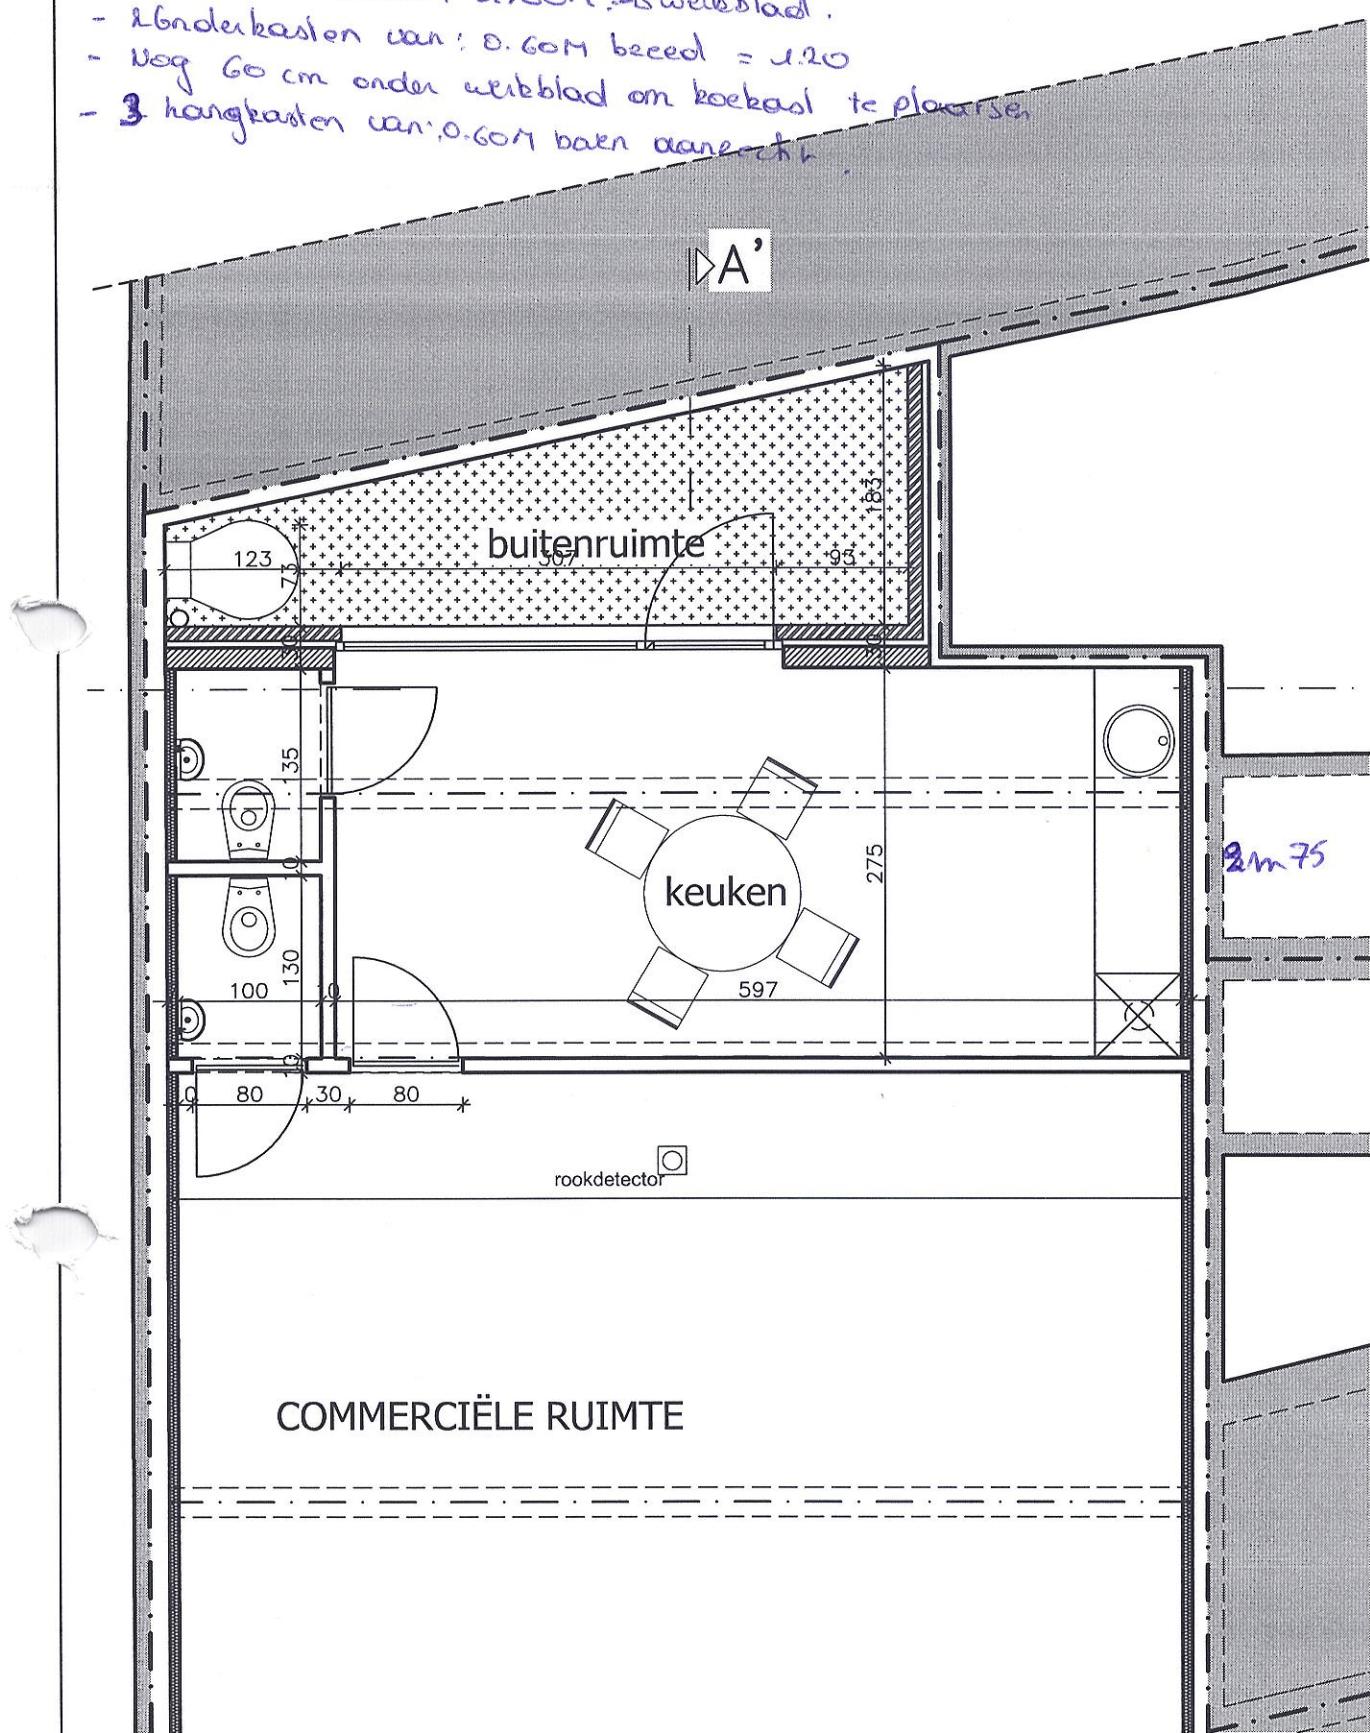

DEFRAEIJJE	WILLEMS	DE BOCK	DE BACKER
EGUS			
T 09 242.32.42			F 09 242.32.49
UPKK			05-09-2008