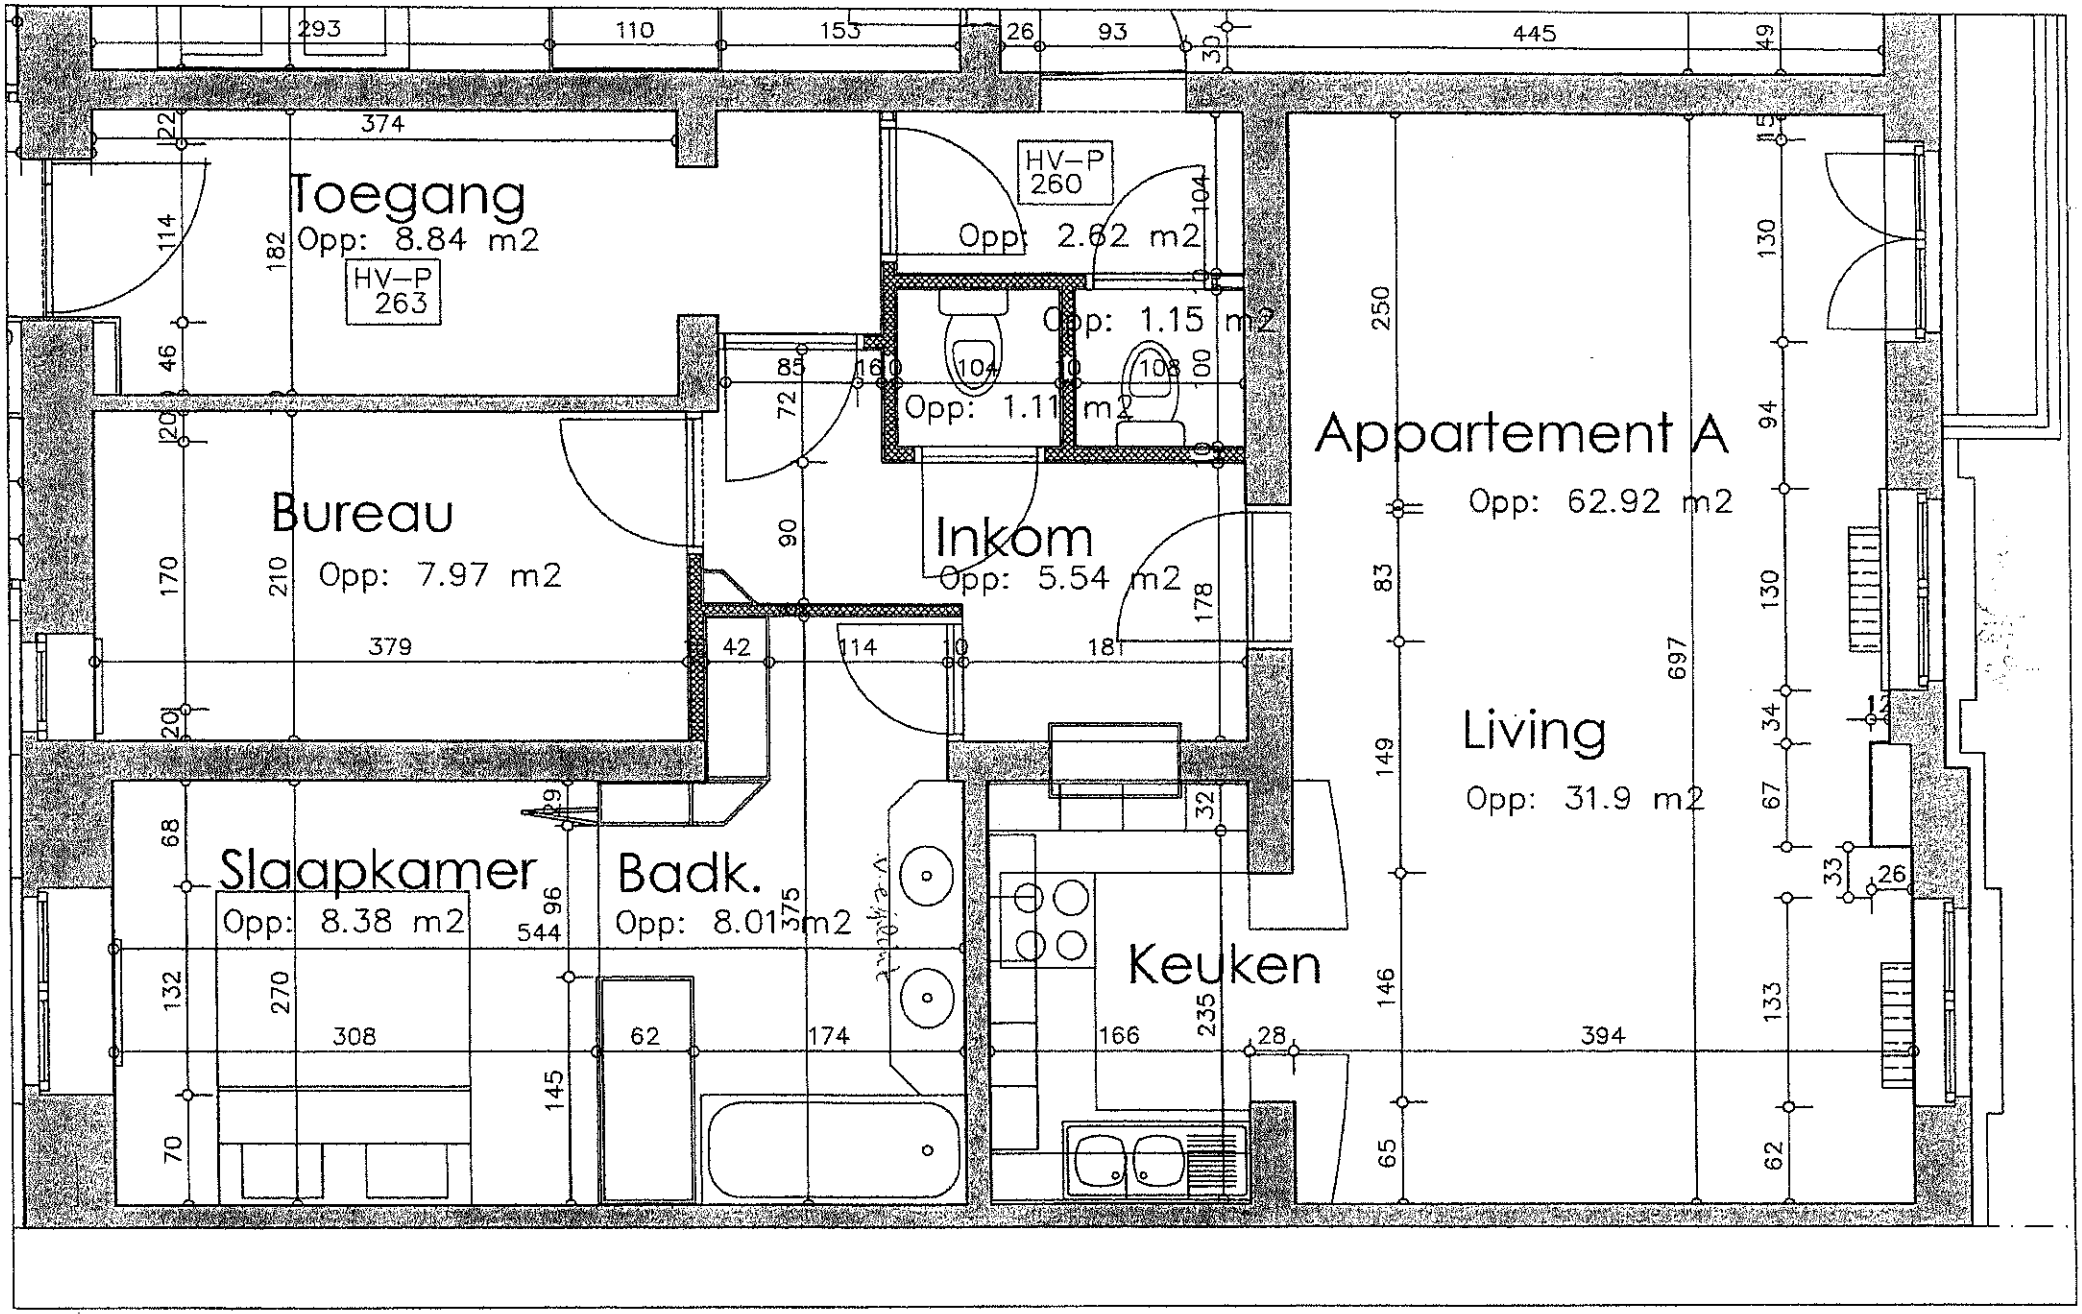

BOUWHEER H. Van Langenhove
OPDRACHT Charles de Kerchovelaan 12 9000 Gent
INHOUD Kelderplan
FASE Syntheseplan

PROJECTARCHITECT R. DEPORTE

tel. 09 225 82 34 fax 09 233 55 03 info@deporte-architecten.be coudure 166 9000 GENT